
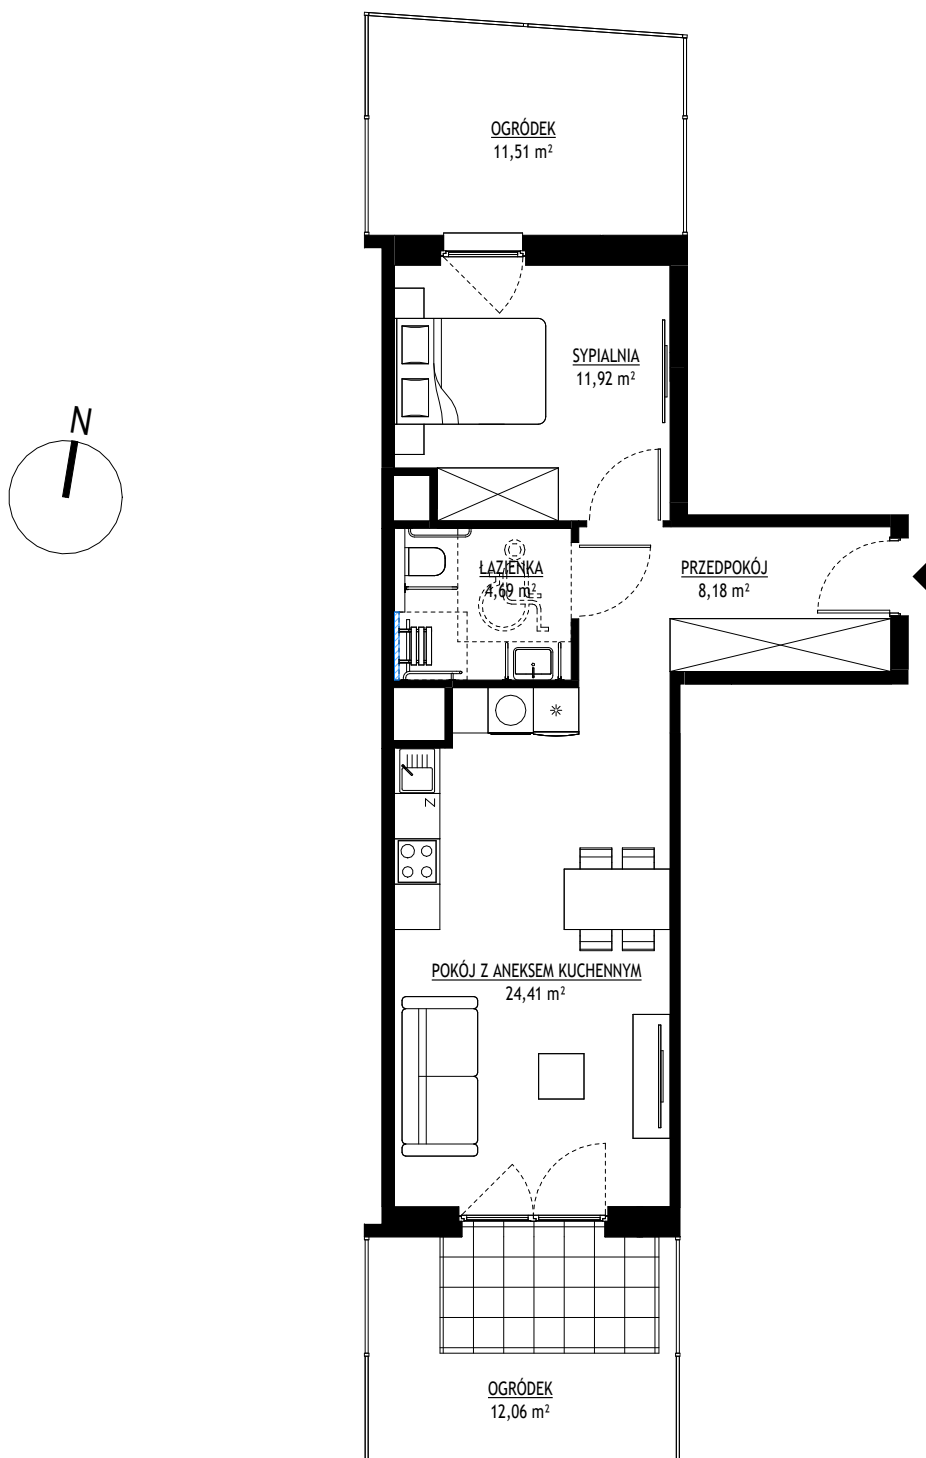


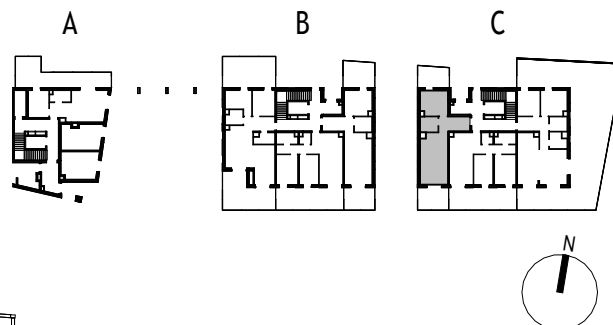

 przedścianka do ewentualnego wykonania przez właściciela

0 1m 2m 3m 4m 5m

ul. Goszczyńskiego
mieszkanie nr 45

powierzchnia 49,20 m²
parter

Bryksy
budująca pewność